



Una nueva forma de vivir en San Vicente

Masterplan

| Amenities |



**Salas de
Coworking**



**Salón usos
múltiples**



**Bar/
Restaurant**



Biblioteca



Kids Club



**Huerta
orgánica**



**Oficina de
sustentabilidad**



**Depósito de
compras online**



**Paseo
comercial**



**Paseo
deportivo**



Spa



GYM



**Vestuarios y
duchas**



**Asistencia
médica**



**Pileta
climatizada**



**Cancha de
fútbol**



**Cancha de
tenis**




**Cancha de
paddle**



**Complejo de
piletas**

Masterplan San Vicente

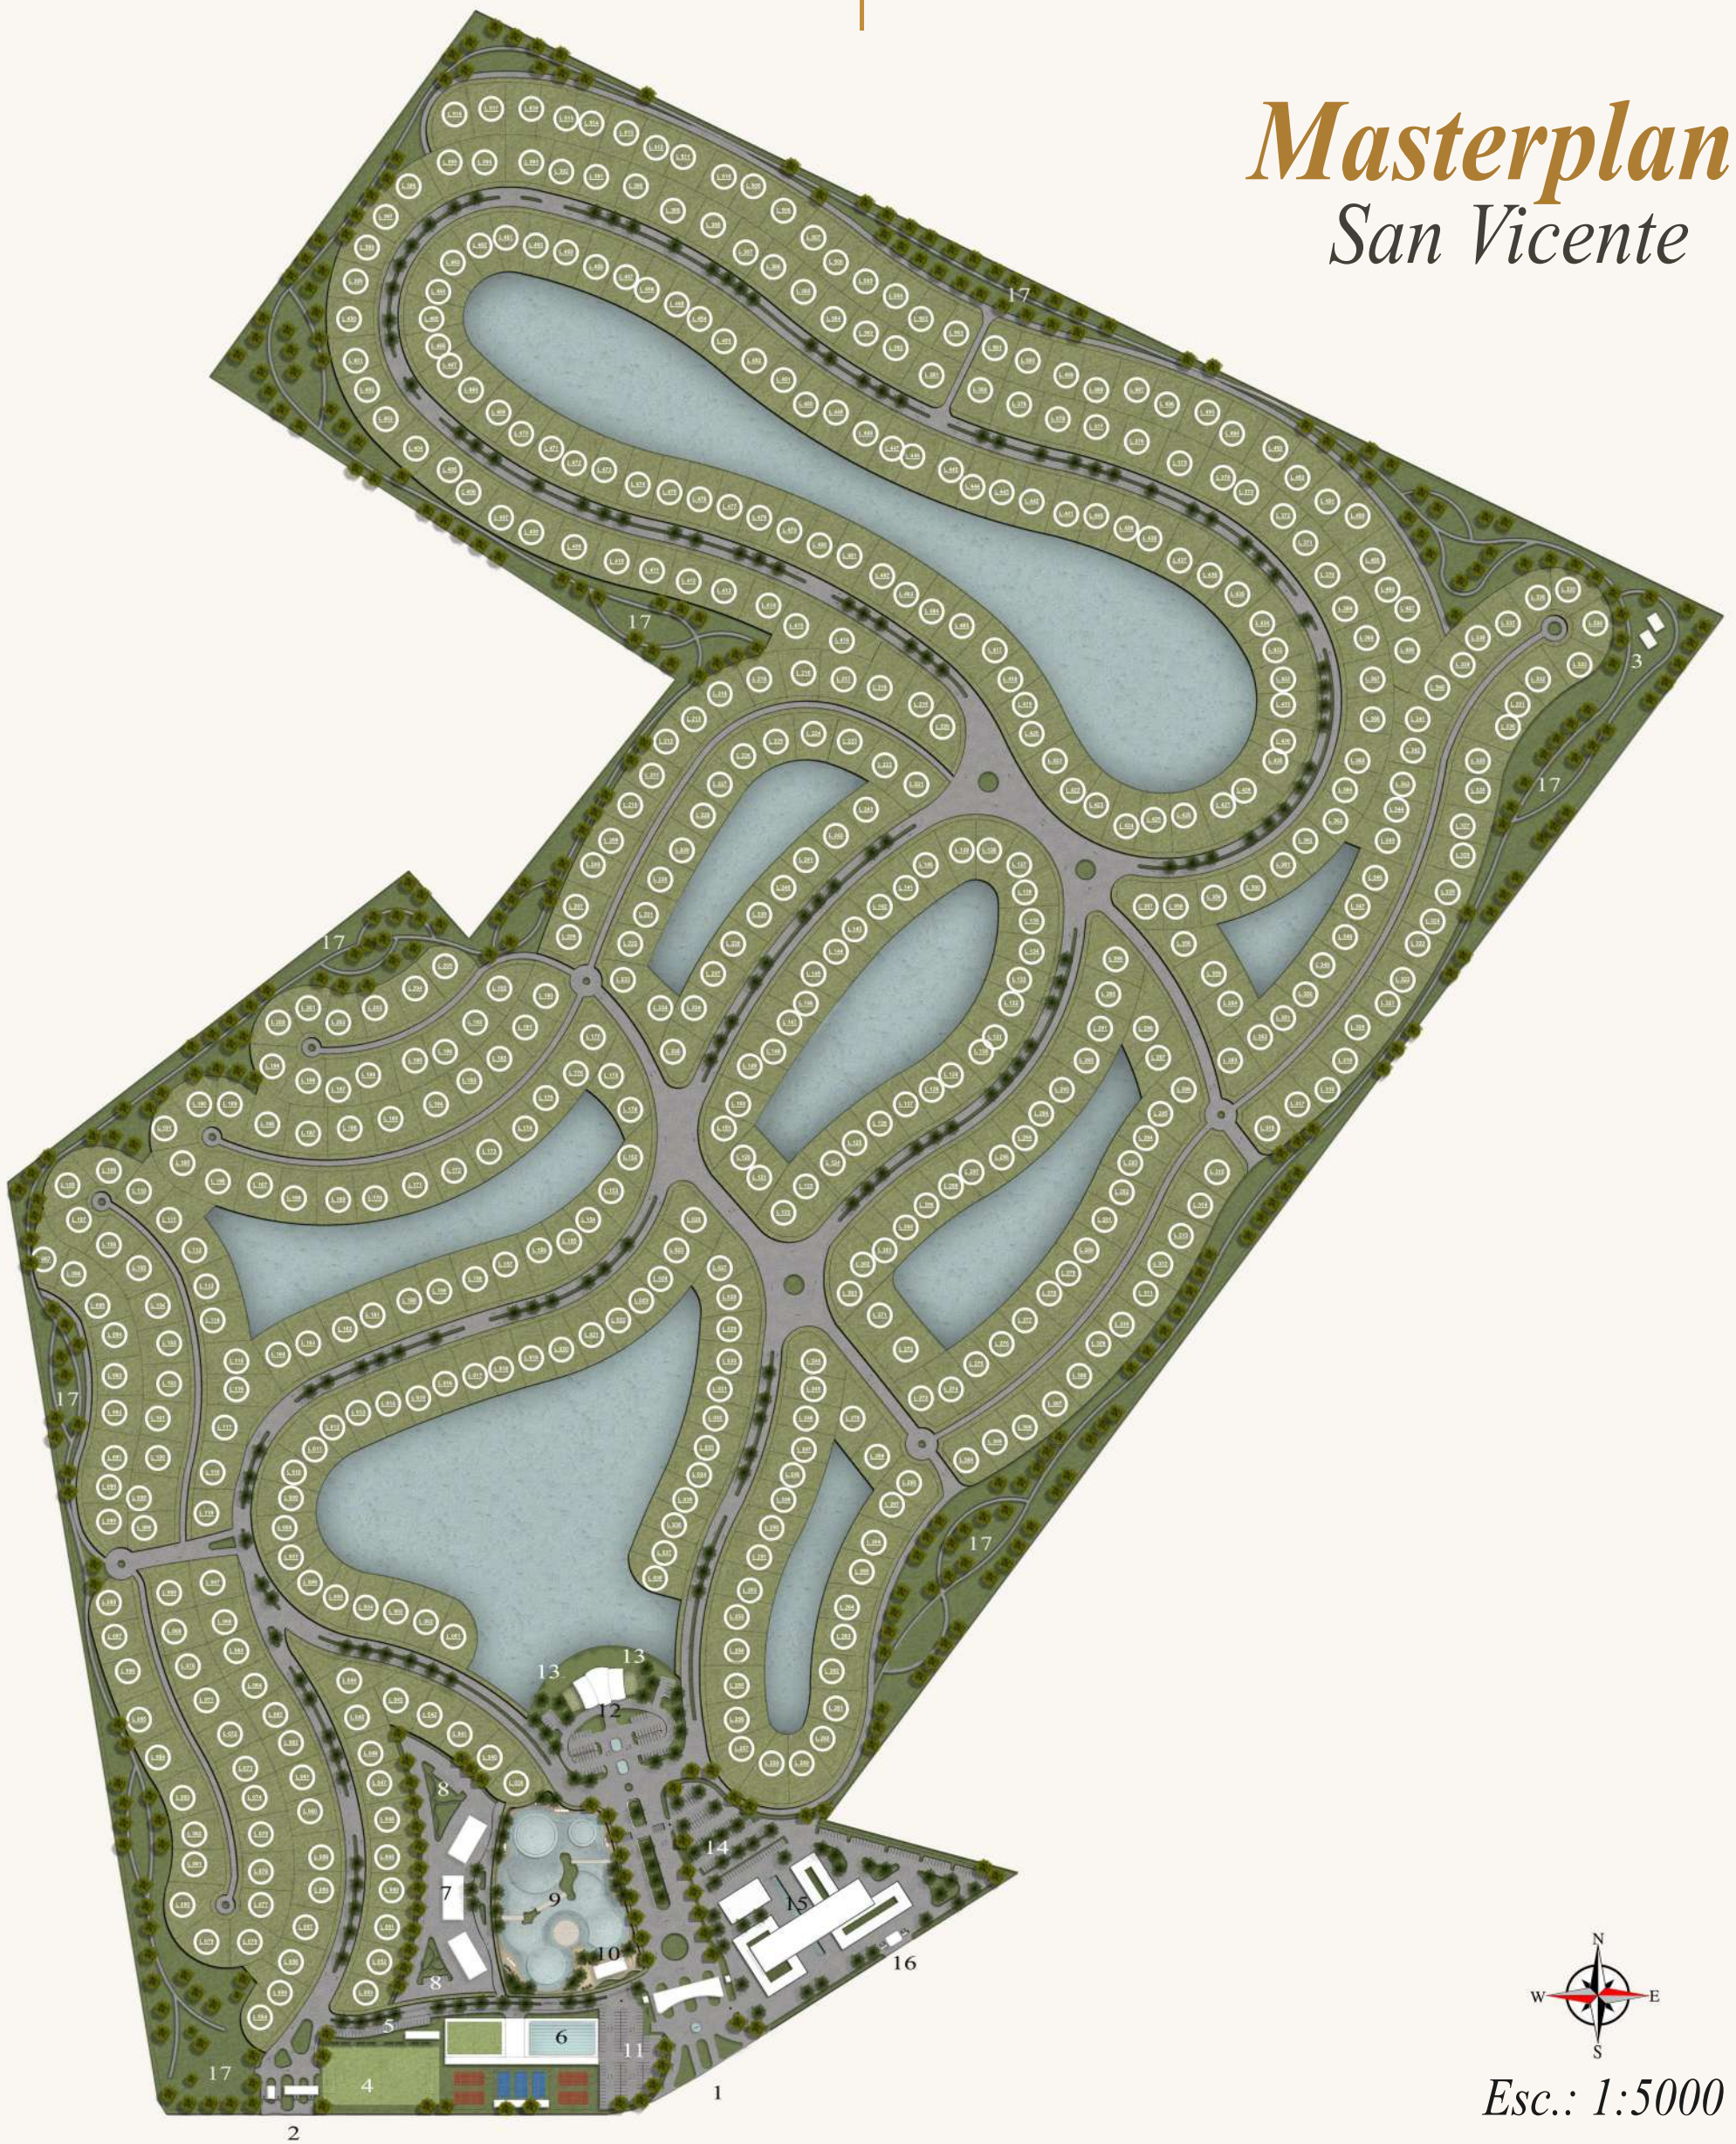

Esc.: 1:5000

DISTRIBUCIÓN INTERNA DEL BARRIO

- | | | | |
|--------------------------|-------------------------------|------------------------------|--|
| 1. Acceso Principal | 6. Pileta Olímpica/Vestuarios | 10. Sector Playa/Bar | 15. Centro comercial y oficinas |
| 2. Acceso Secundario | Buffet/Cancha cubierta | 11. Estac. Complejo Piscinas | 16. Acceso Centro comercial y Oficinas |
| 3. Área de servicio | 7. Complejo viviendas | 12. Club House | 17. Corredores saludables |
| 4. Área de deportiva | 8. Estac. Viviendas | 13. Mirador/Bar | |
| 5. Estac. Sector Deport. | 9. Complejo Piscinas | 14. Estac. Comercios | |

Masterplan San Vicente



Esc.: 1:5000



CATEGORIZACIÓN DE LOTES

- VISTA A LAGOS
- VISTA A AVENIDA
- VISTA A AV. Y ÁREA VERDE
- VISTA A ÁREA VERDE

Masterplan San Vicente



Esc.: 1:5000





Ruta 16 y cam. las Latas, San Vicente. Buenos Aires

WA: +54 9 11 7625-4591

info@royalvillage.com.ar

www.barrioroyalvillage.com.ar